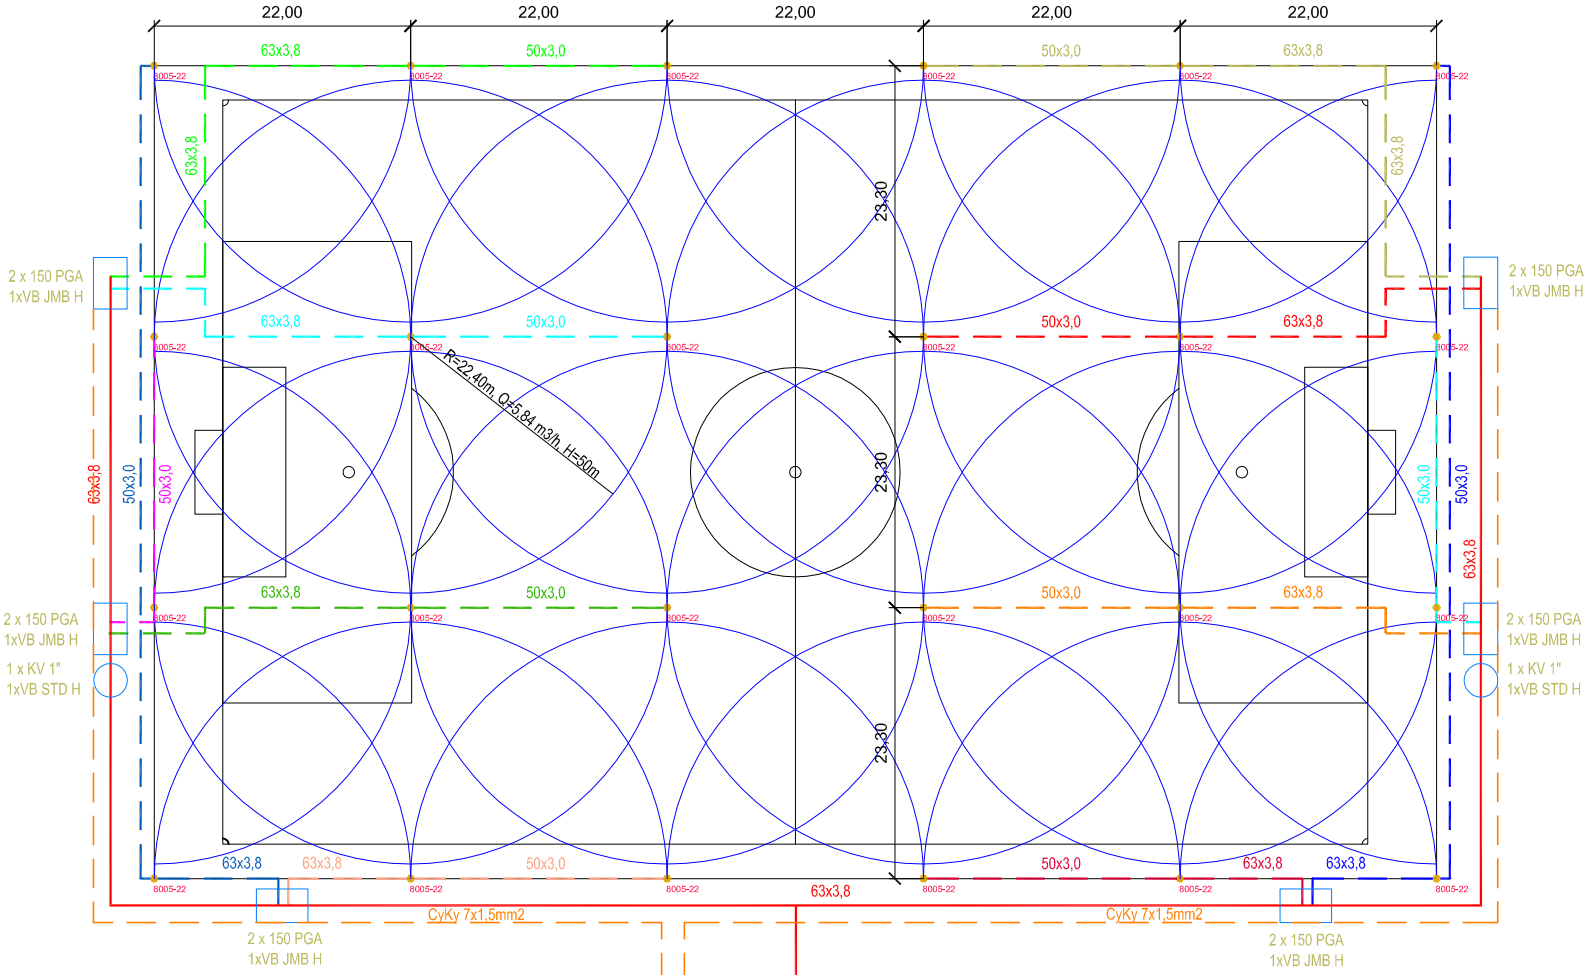

Postřikovač 8005

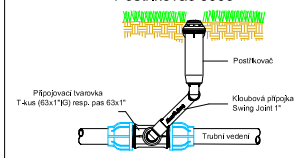

Postřikovač 8005

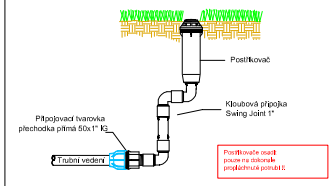

Ventilová šachtice VB STD H s kulovým ventilem

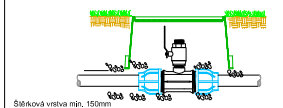

Ventilová šachtice VB JMB H s elektromagnetickým ventilem 150 PGA

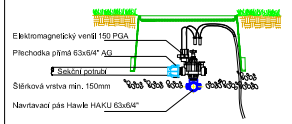

Vzorové uložení potrubního a kabelového vedení

Vzorové zapojení čerpací stanice

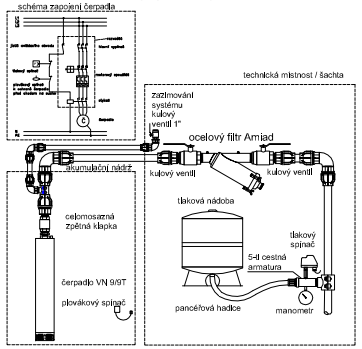

Ovl. jednotka ESP Me 13
s možností připojení
vzdálené komunikace

63x3,8

Sestava v čerpací stanici

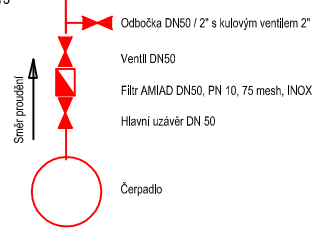

Parametry čerpací stanice v úrovni terénu : 11,70 m3/hod, 70 metrů

POZOR !! VŠECHNY VENTILY PGA V ÚHLOVÉM USPOŘÁDÁNÍ !!

ITTEC s.r.o.-Rain Bird pro ČR
AOS Modletice 106
251 01 Říčany, Czech Republic
Tel. +420-323 616 222 Fax. +420-323 616 223

Vypracoval(a):	Hudymač
Datum:	červen 2018
Měřítko: PDF	